


MIEJSCOWY PLAN ZAGOSPODAROWANIA PRZESTRZENNEGO NA TERENIE CZĘŚCI MIEJSCOWOŚCI KĄTY MIĄSKI, GMINY STRACHÓWKA

Załącznik nr 1
do Uchwały Nr Rady Gminy Strachówka z dnia 2024 r.

Skala 1:1000

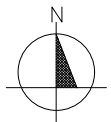

Wyrys ze Studium uwarunkowań i kierunków zagospodarowania przestrzennego Gminy Strachówka

— granica obszaru objętego planem



PODZIAŁ ADMINISTRACYJNY

— granica gminy

— granice sołectw

KSZTAŁTOWANIE ZABUDOWY


P tereny wielofunkcyjnych usług, przemysłu, składowania

R tereny rolnicze

ZL lasy

KIERUNKI ROZWOJU KOMUNIKACJI

— droga krajowa nr 50 (KD-GP)

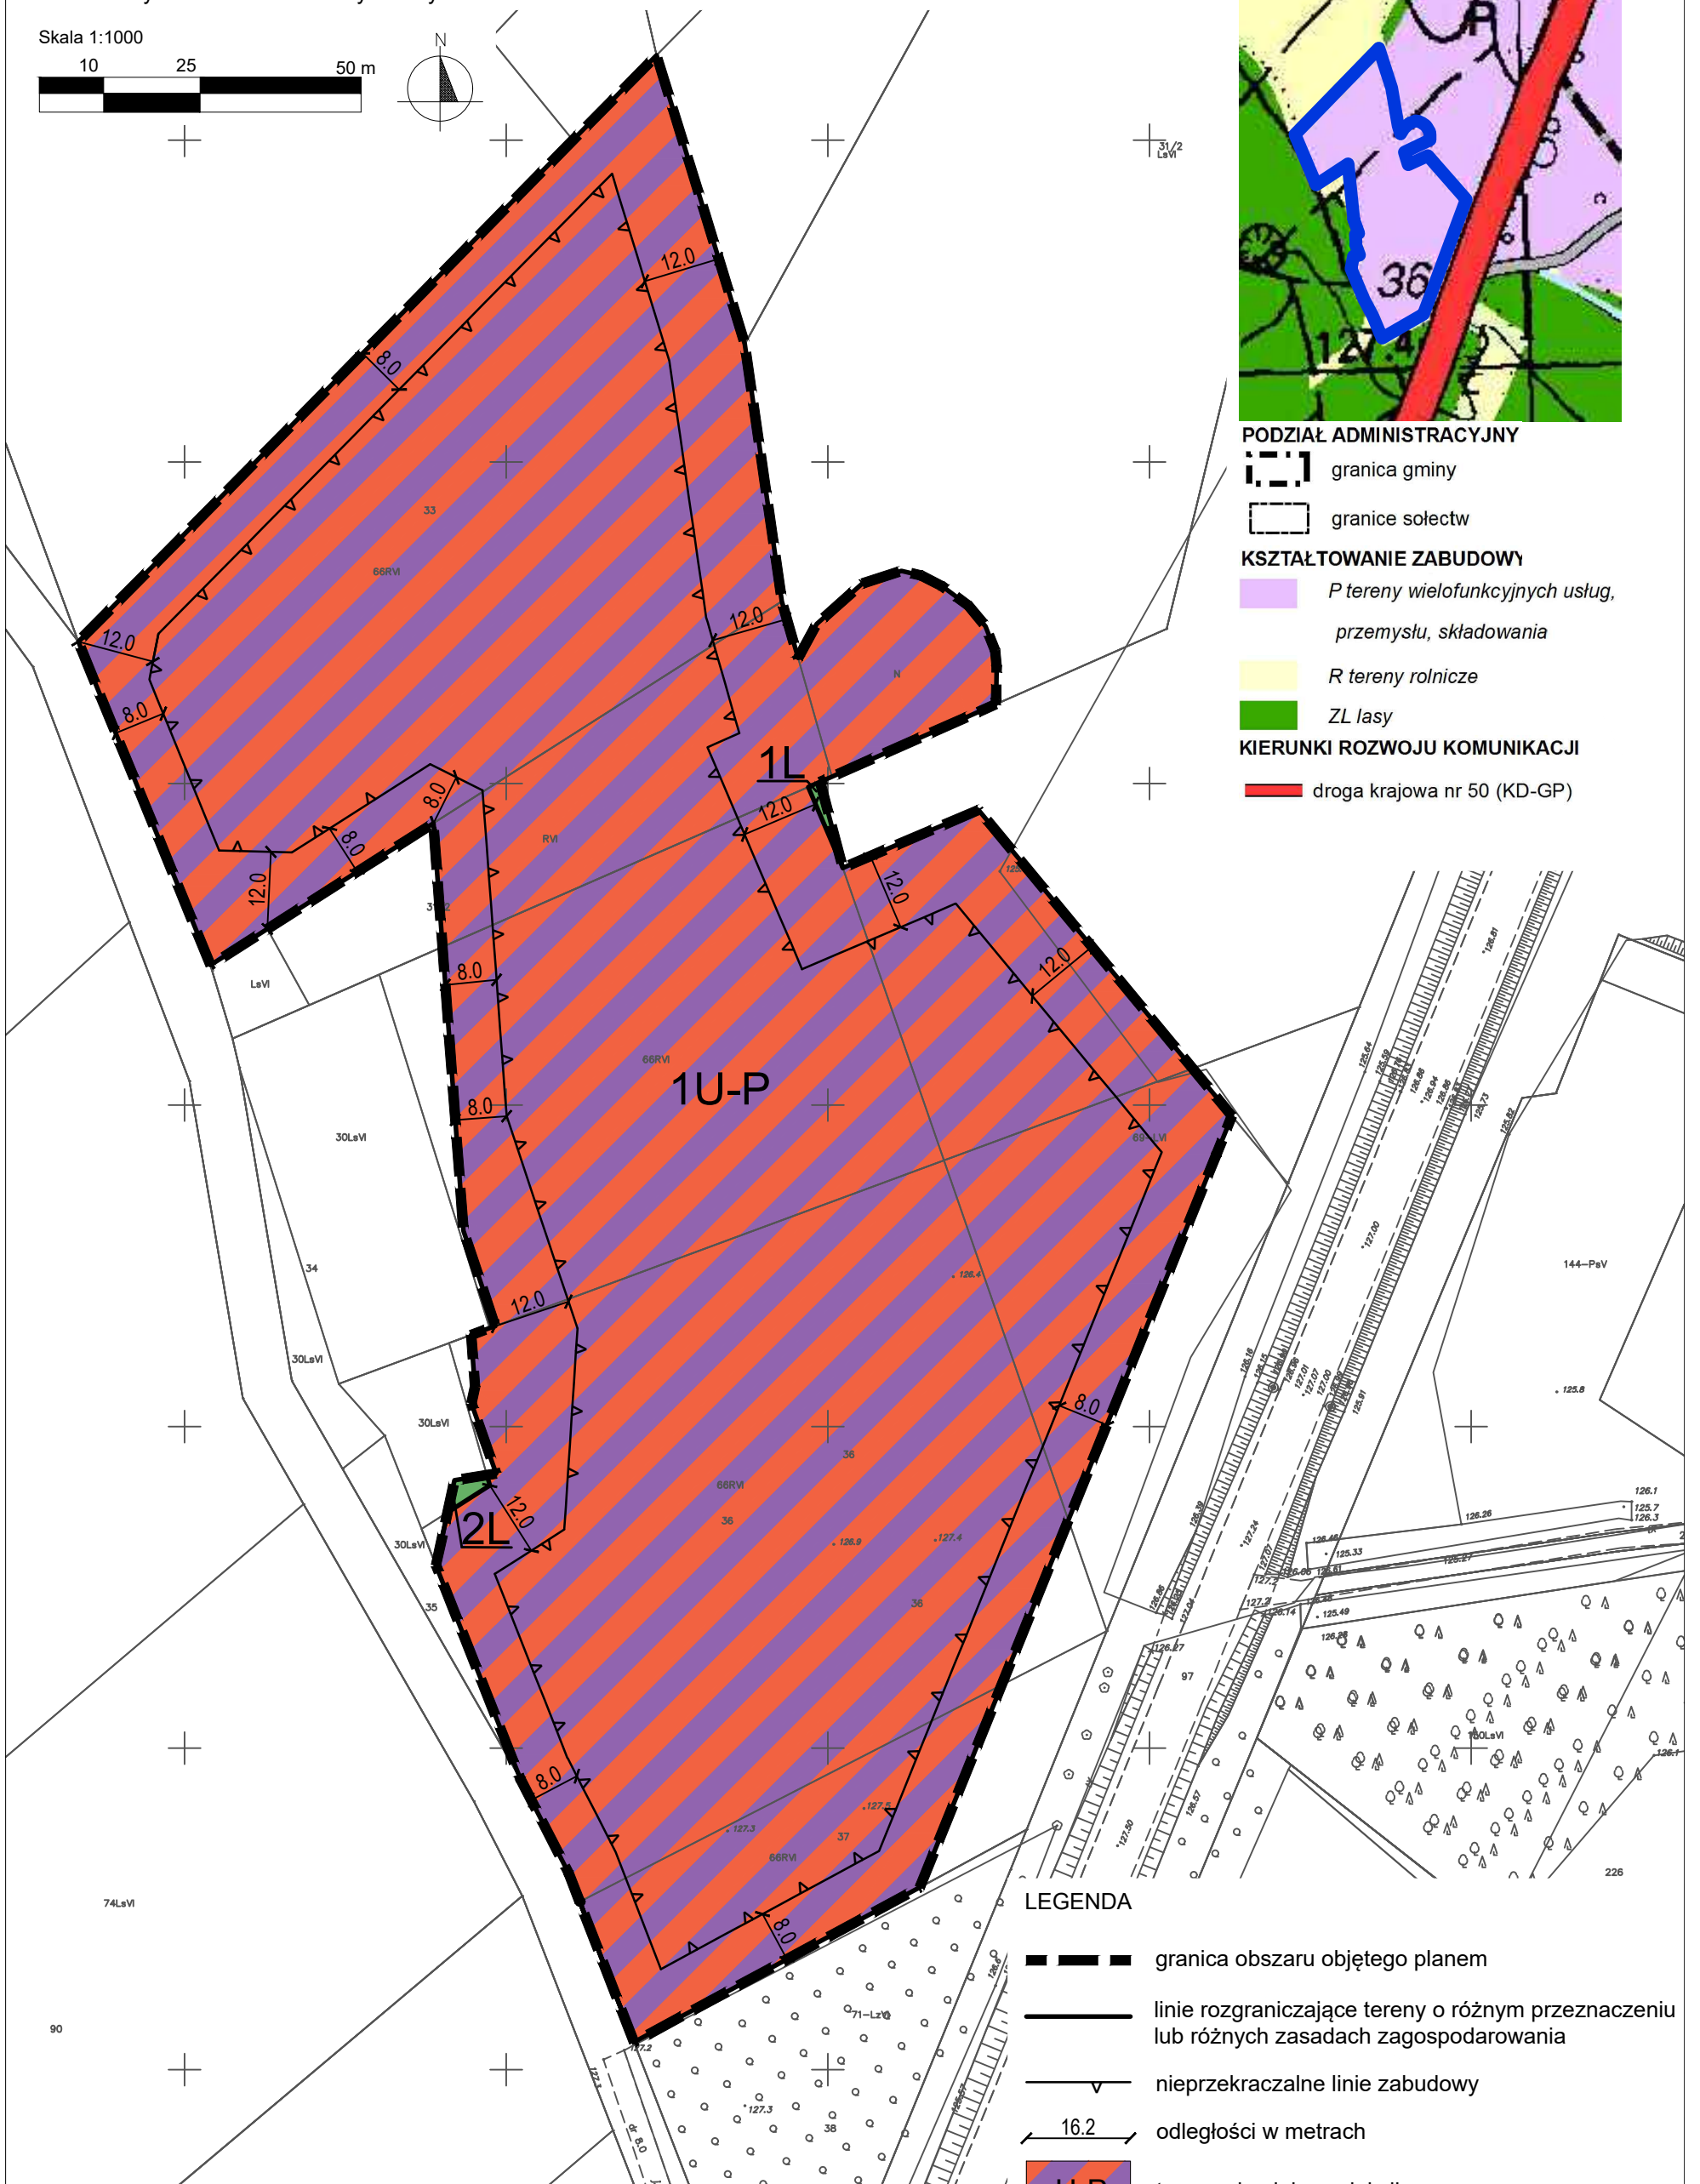

LEGENDA

— granica obszaru objętego planem

— linie rozgraniczające tereny o różnym przeznaczeniu lub różnych zasadach zagospodarowania

— nieprzekraczalne linie zabudowy

16.2 — odległości w metrach

U-P teren usług lub produkcji

L teren lasu

Układ współrzędnych: PL-2000 strefa 7

Źródło pochodzenia użytego materiału państwowego zasobu geodezyjnego i kartograficznego: Starosta Wołomiński